


# Rezidence Hostkovice - síť

AKCE: RODINNÉ DOMY  
HOSTKOVICE - INŽENÝRSKÉ  
SÍŤ A KOMUNIKACE

MĚŘÍTKO - 1:1000

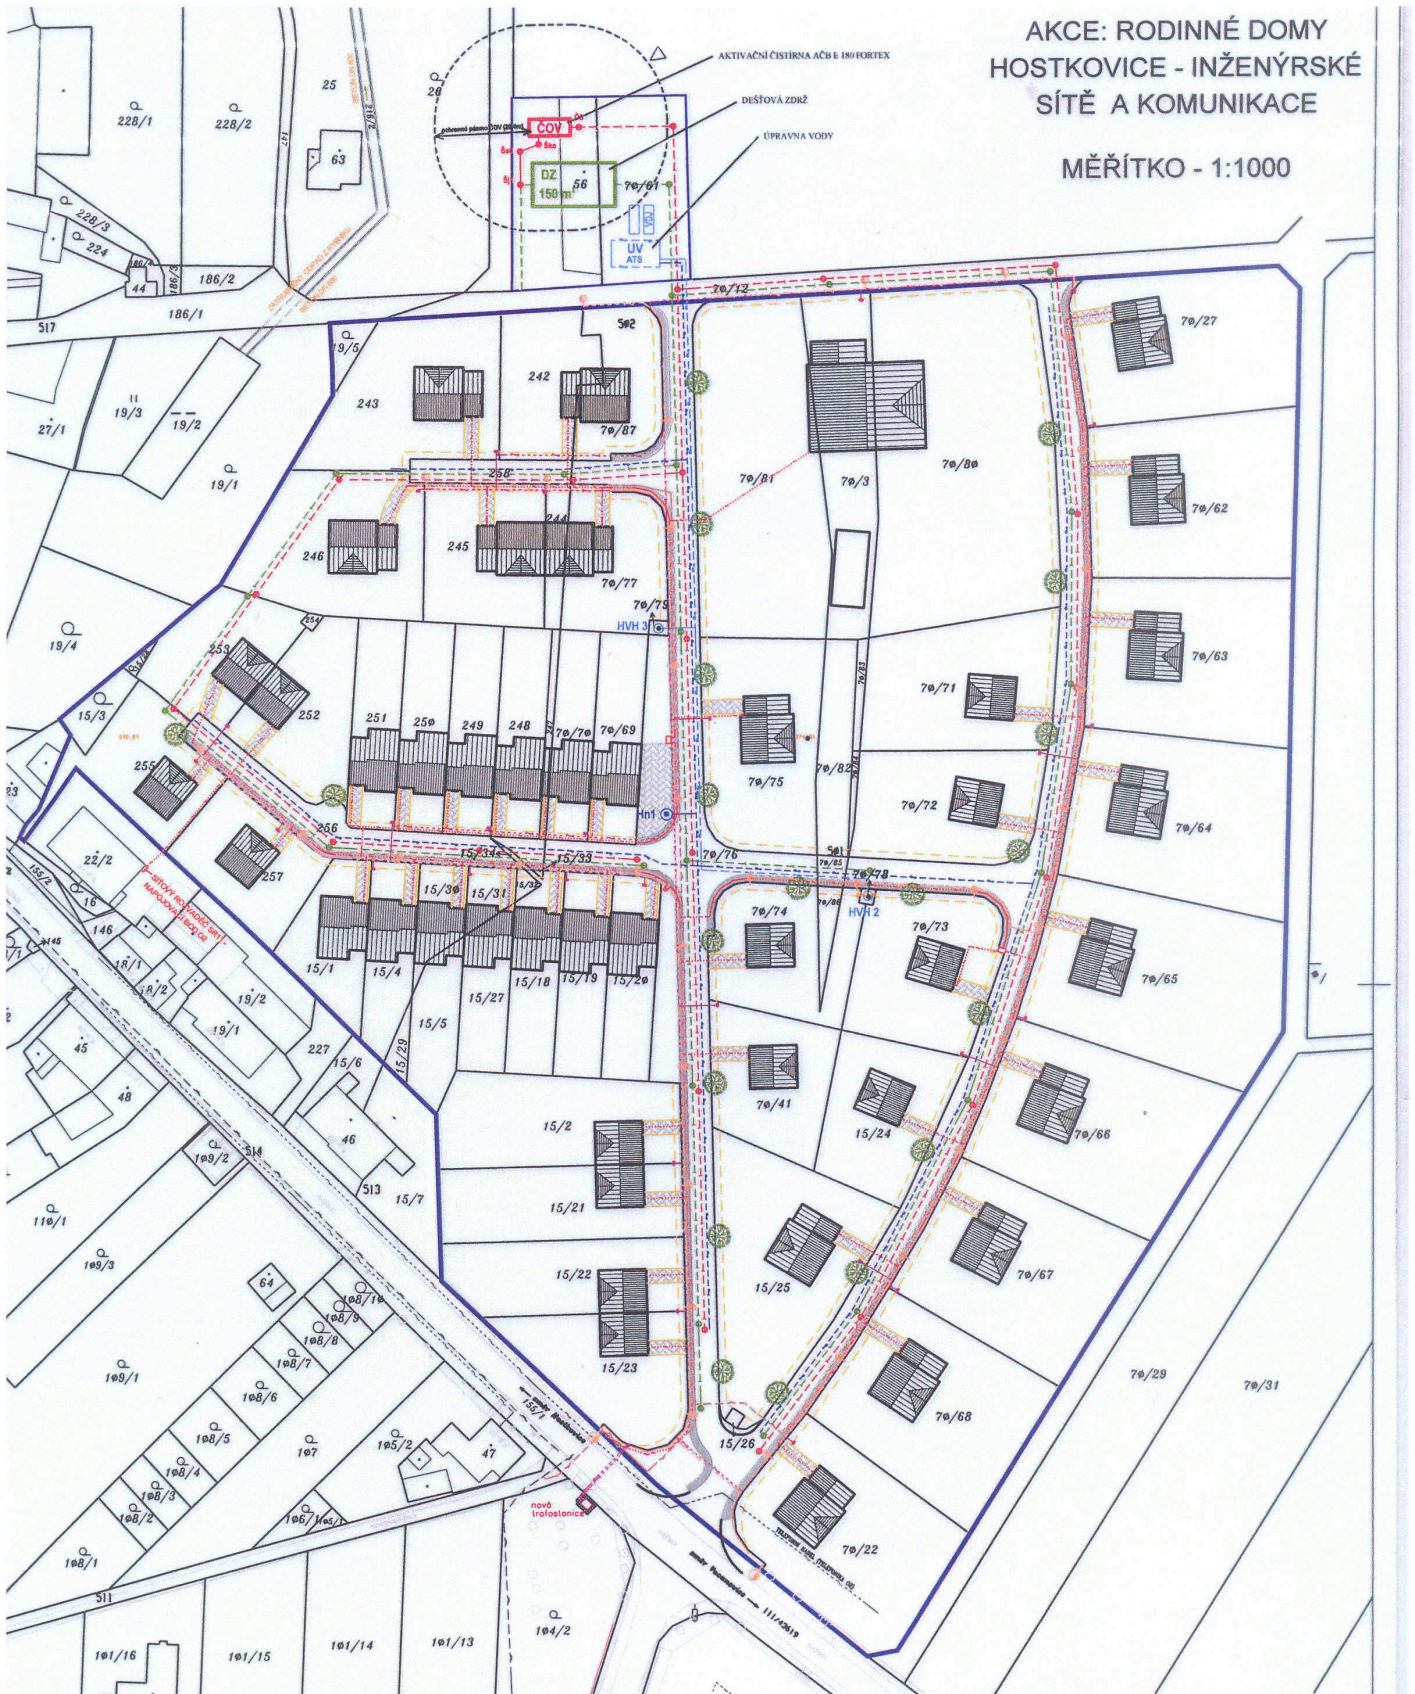

- SO 01 - SPLAŠKOVÁ KANALIZACE, PP - DN250-300
- SO 01 - DEŠŤOVÁ KANALIZACE
- SO 02 - VODOVOD, PVC - DN 80
- SO 02 - VODOVOD - výtlačk surové vody do ÚV, PE 100 - DN50
- ROZVODY ELEKTRO NN - samostatné územní a stavební řízení
- SO 04 - ROZVODY ELEKTRO - VEŘEJNÉHO OSVĚTLENÍ
- SO 03 - PLYNOVOD
- SO 07 - SLABOPROUDÉ ROZVODY O2-TELEFONIKA

- STÁVAJÍCÍ STL PLYNOVOD PE nd 50
- STÁVAJÍCÍ TELEFONNÍ KABELY - O2 TELEFONIKA
- OBVOD ŘEŠENÉHO ÚZEMÍ, 49.705 m<sup>2</sup>
- RODINNÉ DOMY
- ODSAZENÍ STAVBY OPLOCENÍ

