

MÍSTA NAVRŽENÝCH ROZKOPÁVEK  
PRO VODOVODNÍ PŘÍPOJKY

AUTOBUSOVÁ  
ZASTÁVKA

AUTOBUSOVÁ  
ZASTÁVKA

Dne 12.10.2022  
DOPORUČUJI  
KRPM-142147-2/ČJ-2022-140506

POLICIE ČESKÉ REPUBLIKY  
KRAJSKÉ ŘEDITELSTVÍ POLICIE  
OLOMUCKÉHO KRAJE  
DOPRAVNÍ INSPEKTORÁT  
TXX 360020421

LEGENDA:

— ÚSEK NAVRŽENÉHO DOPRAVNÍHO ŘEŠENÍ

POZNÁMKA:


- ZÁBORY PRO JEDNOTLIVÉ ROZKOPÁVKY BUDOU REALIZOVÁNY POSTUPNĚ A PŘECHODNÉ DOPRAVNÍ ZNAČENÍ BUDE PŘEMISŤOVÁNO

**OVĚŘENO**  
Magistrátem města Olomouce  
odborem stavebním  
odd. státní správy na úseku pozemních komunikací  
Sp. zn.: S-SMOL/307979/2022/9f  
Dne 03.01.2023

NÁVRH DOPRAVNÍHO ŘEŠENÍ  
Přechodné dopravní značení pro akci: Vodovodní přípojky Hostkvice

SITUACE M1:1000

2

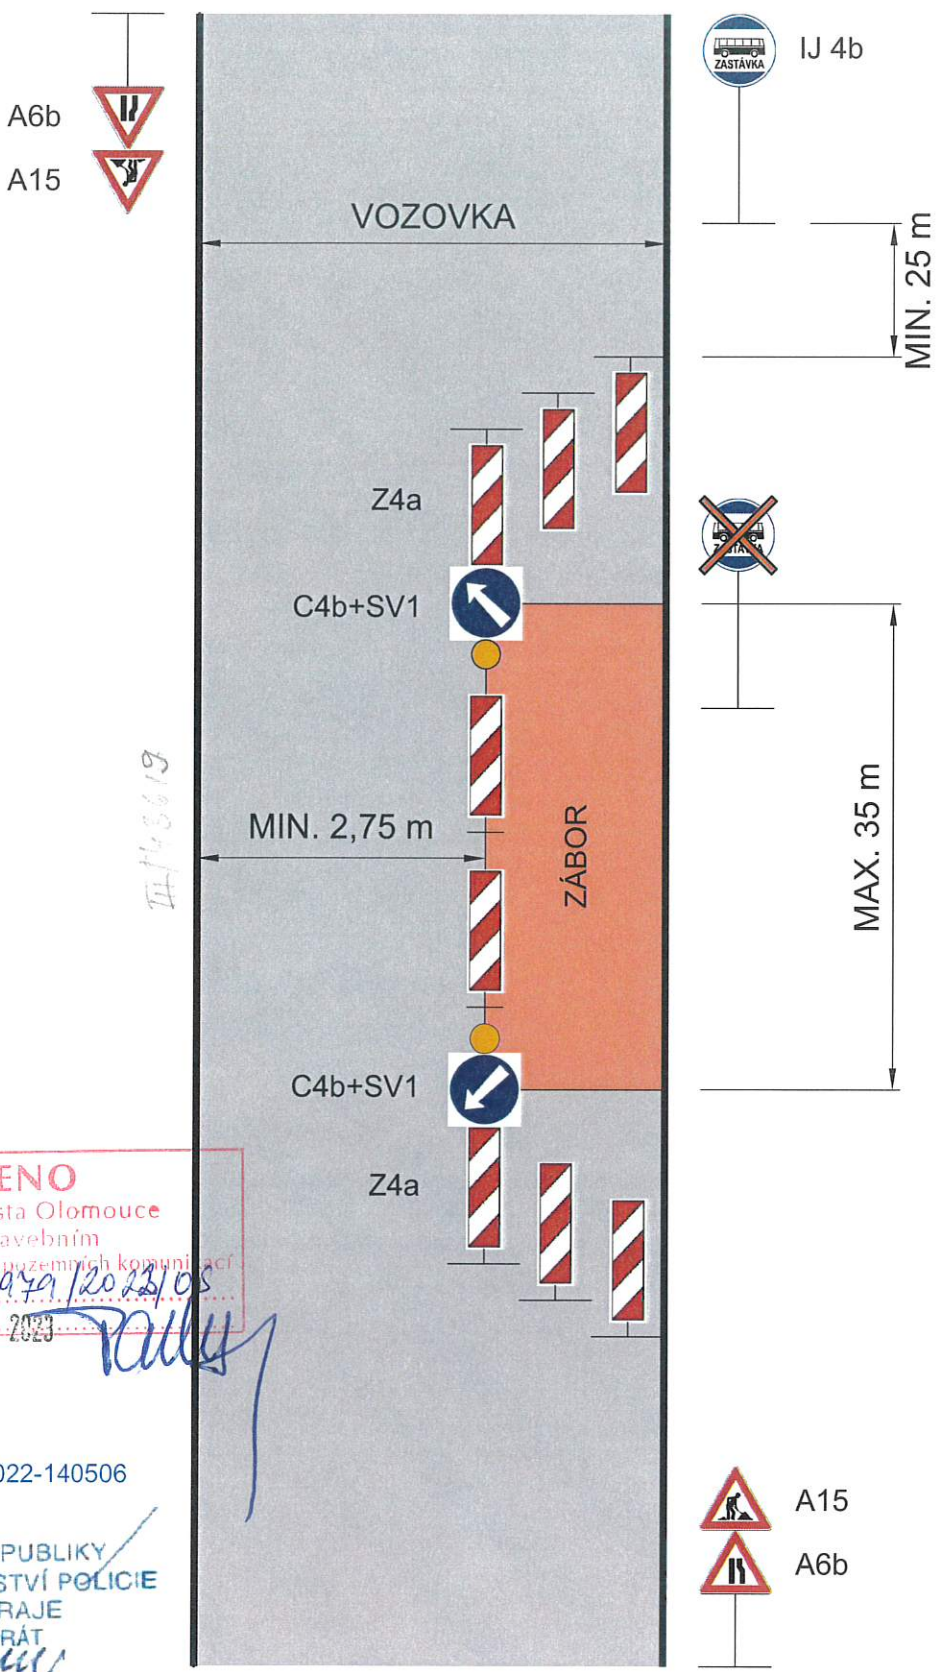

**OVĚŘENO**  
 Magistrátem města Olomouce  
 odborem stavebním  
 odd. státní správy na úseku pozemních komunikací  
 Sp. zn.: S-SMOL/307979/2022/OS  
 Dne 03.01.2023

Dne 12.10.2022  
 DOPORUČUJI  
 KRPM-142147-2/ČJ-2022-140506

POLICIE ČESKÉ REPUBLIKY  
 KRAJSKÉ ŘEDITELSTVÍ POLICIE  
 OLOMOUCKÉHO KRAJE  
 DOPRAVNÍ INSPEKTORÁT  
 771 96 22 22

A15  
 A6b

NÁVRH DOPRAVNÍHO ŘEŠENÍ  
 Přechodné dopravní značení pro akci: Vodovodní přípojky Hostkovic

SCHÉMA PŘECHODNÉHO DOPRAVNÍHO ZNAČENÍ